


Załącznik nr 2
do uchwały nr XXV/161/2016 z dnia 29.09.2016 Rady Miejskiej w Opolu Lubelskim

SKALA 1:4000

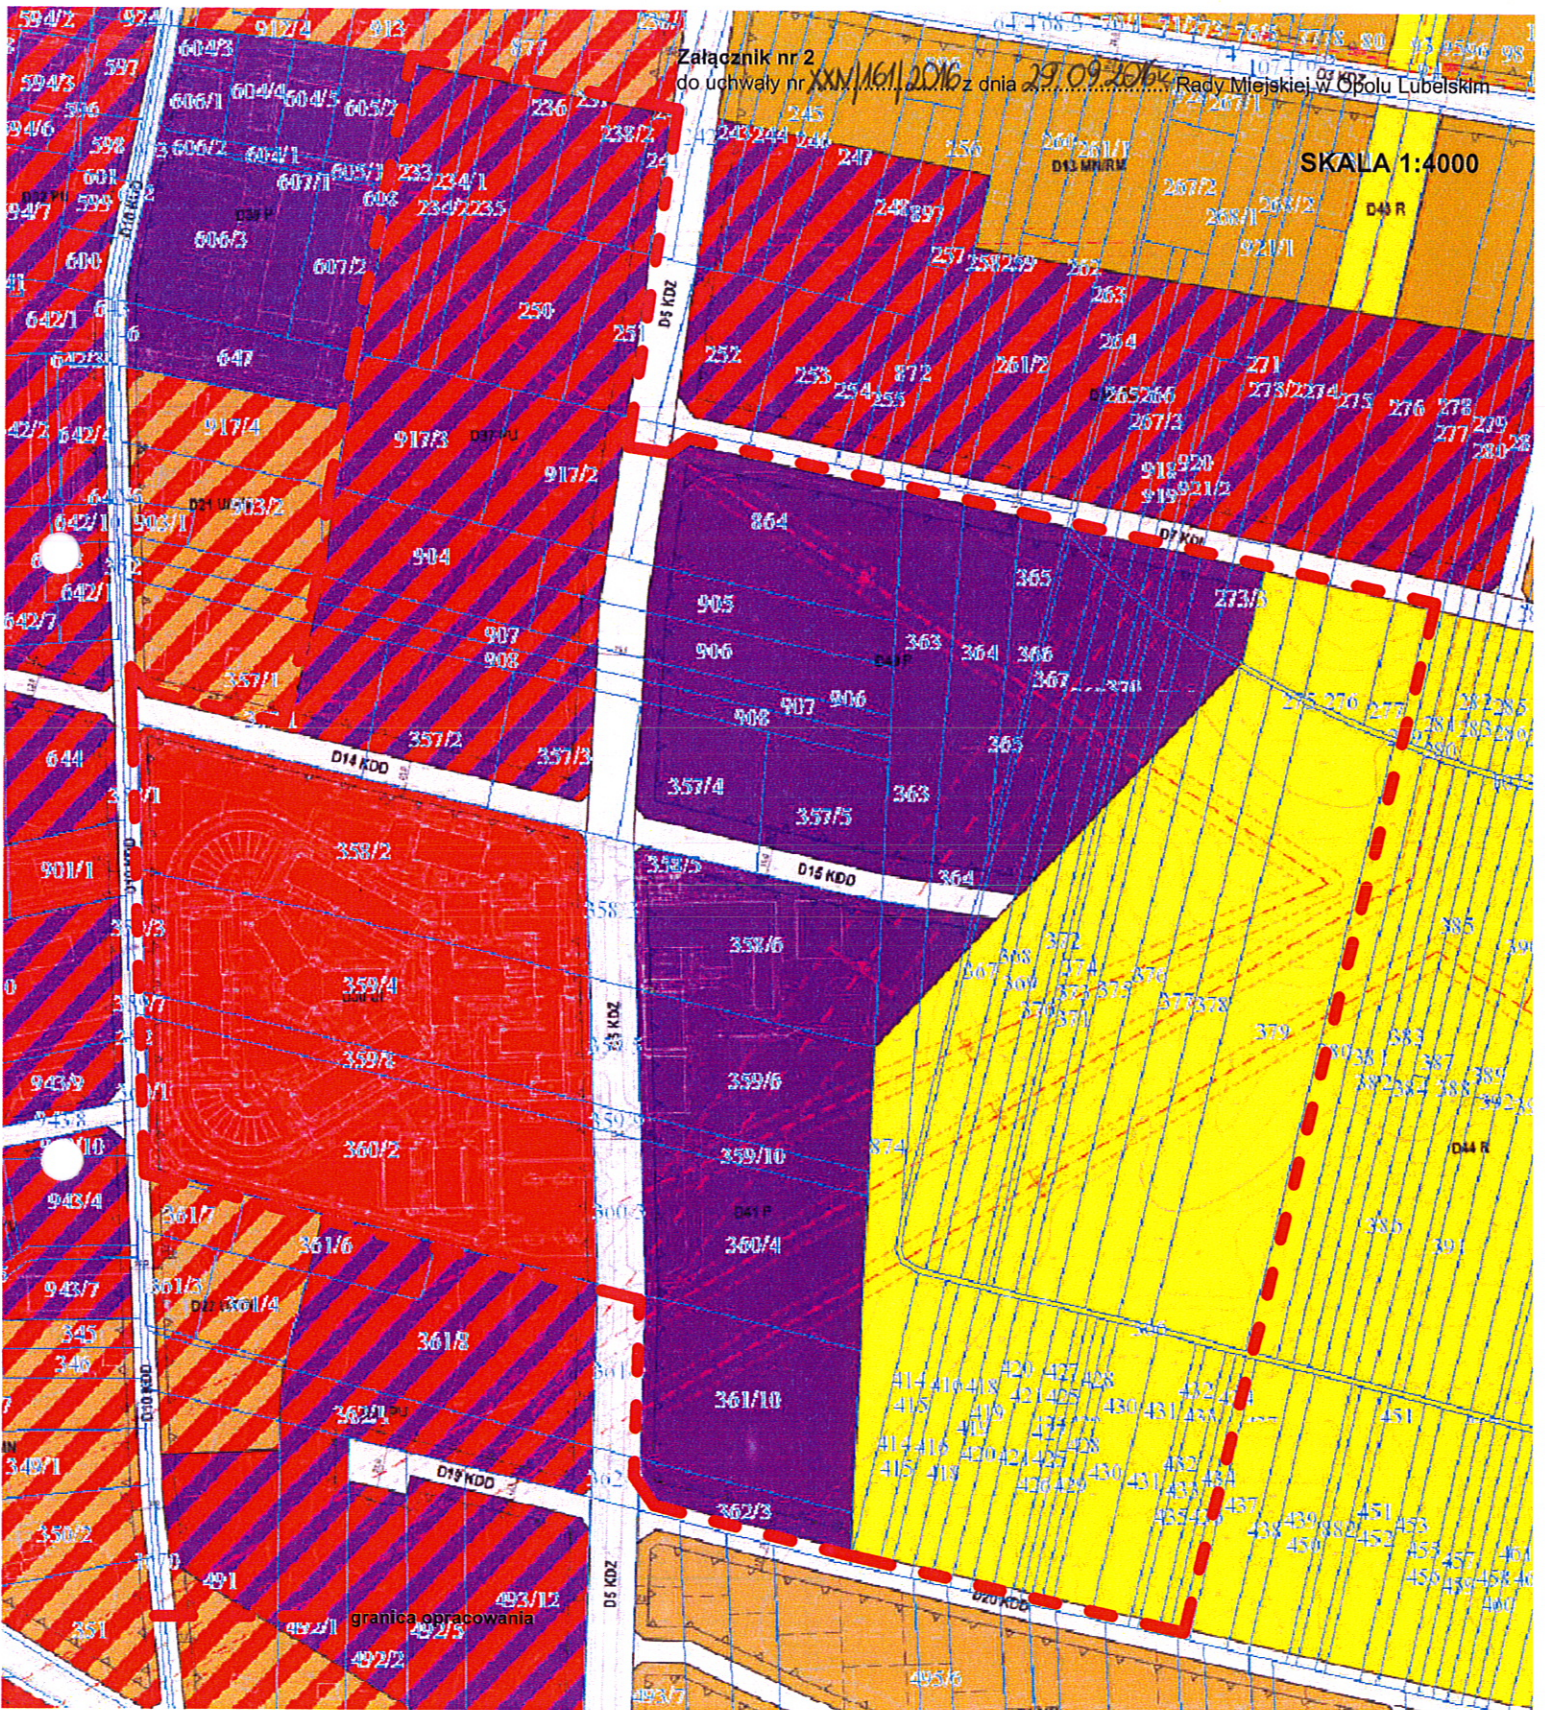

granica obracowania