


Załącznik nr 6

do uchwały nr XXIV/161/06 z dnia 20.01.2006 r. Rady Miejskiej w Opolu Lubelskim

Rady Miejskiej w Opolu Lubelskim

SKALA 1:2000

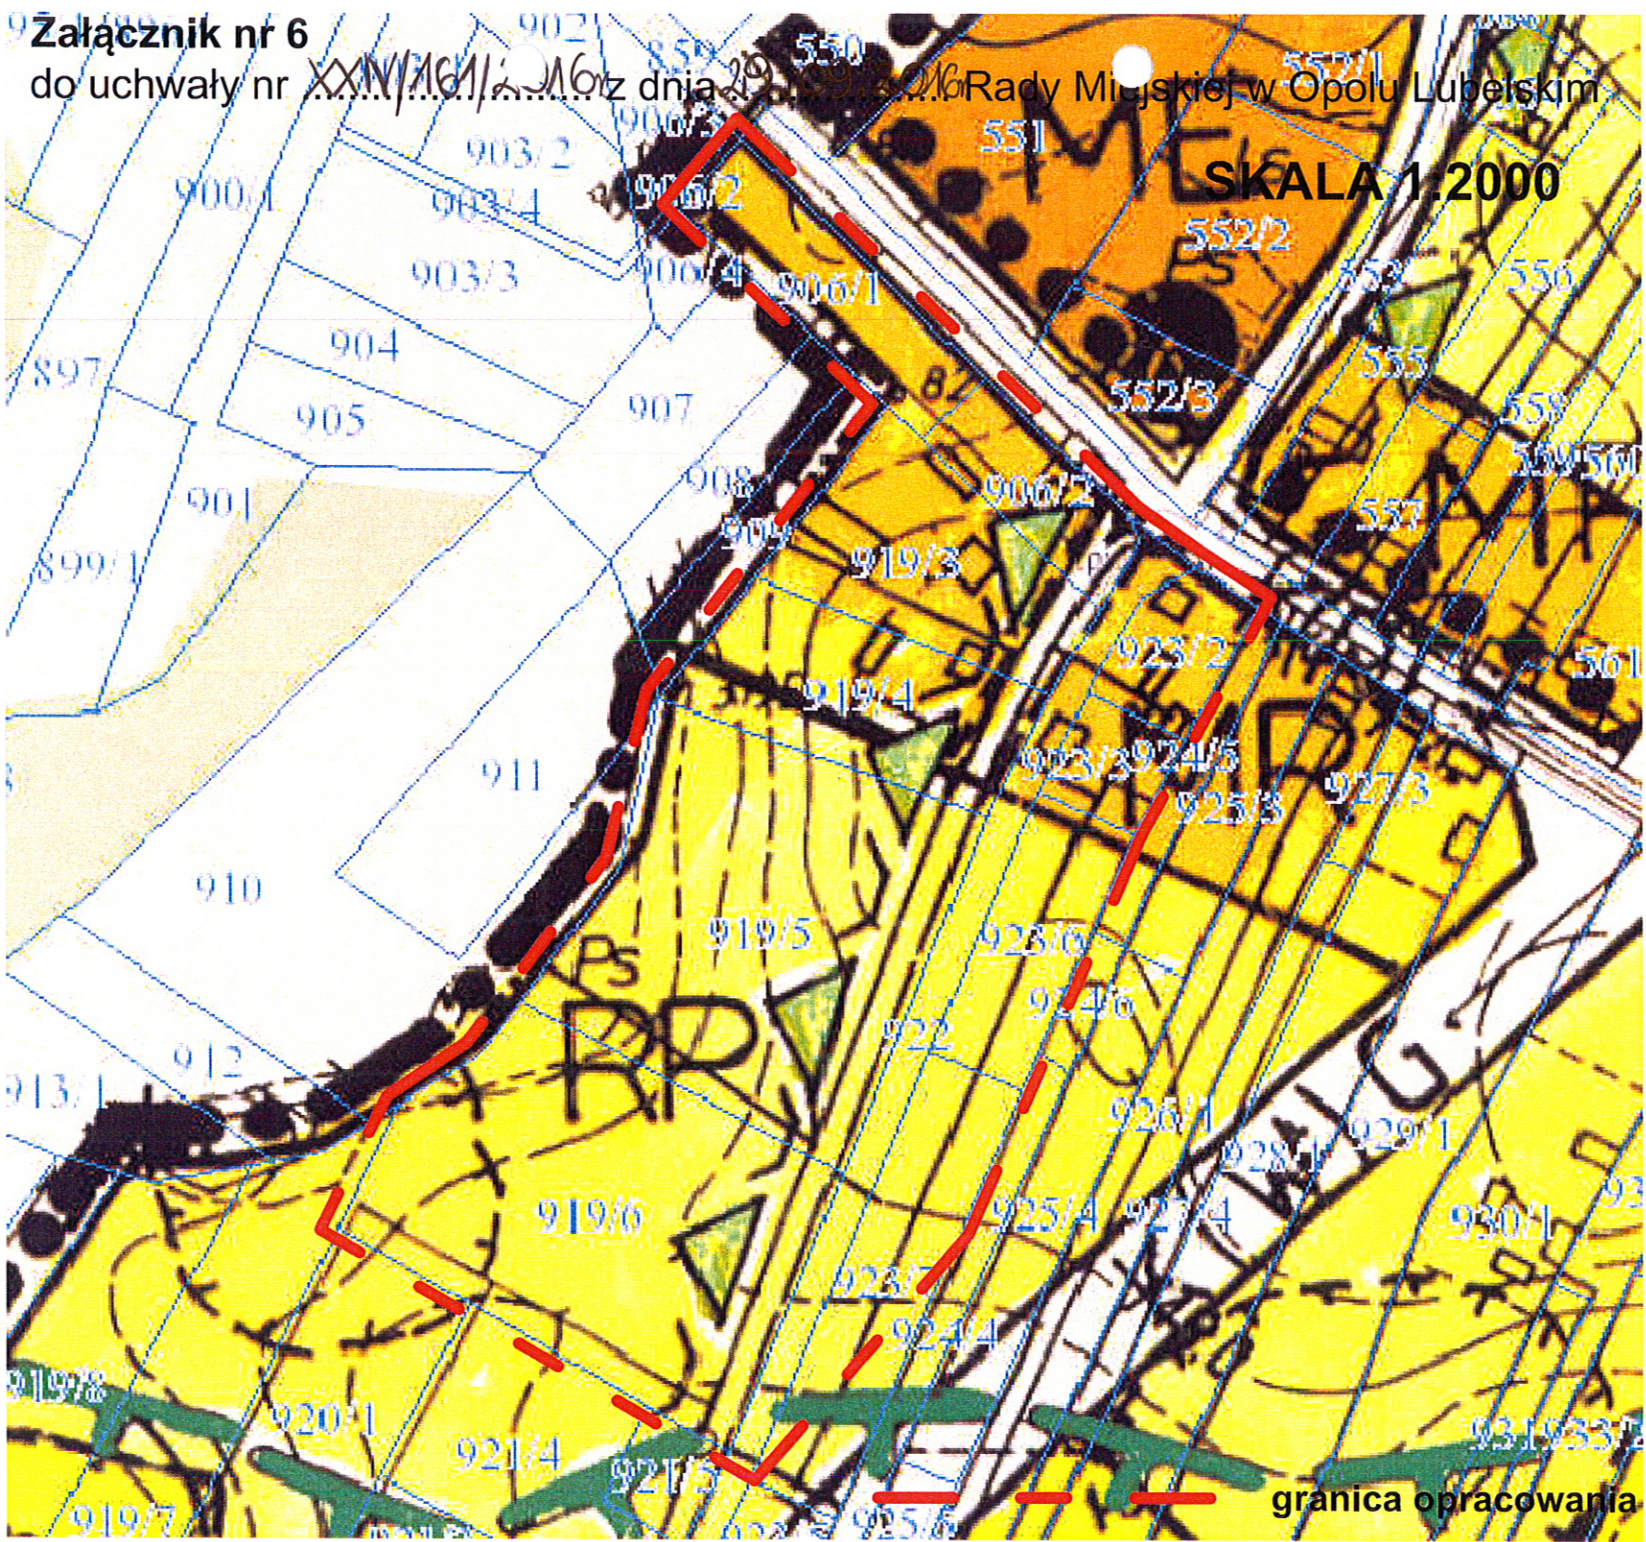

granica opracowania