


MIJSCOWY PLAN ZAGOSPODAROWANIA PRZESTRZENNEGO MIASTA OPOLE LUBELSKIE


PROJEKT - Etap: opiniowanie i uzgodnienie

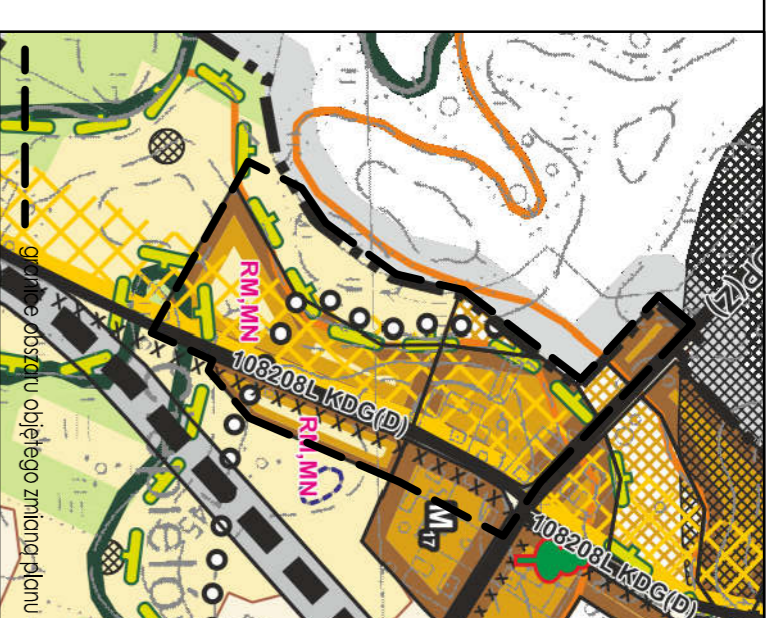

WYKYS w skali 1:5 000
ze zmiany Studium uwarunkowań i kierunków zagospodarowania
przestrzennego Gminy Opole Lubelskie - Miasto Opole Lubelskie

OZNACZENIA

	granica opracowania
	linie rozgraniczające tereny
	nieprzekraczalne linie zabudowy
	granice dna doliny suchej
	granice dna doliny rzecznej
	granice systemu Przrodniczego Gminy
	granice Chodeckiego Obszaru Chronionego Krajobrazu
	miejsce wskazania odległości linii zabudowy od linii rozgraniczującej tereny lub szerokości dróg i ciągów pieszo-jazdnych i pieszych
	tereny zabudowy mieszkaniowej jednorodzinnej z dopuszczeniem zabudowy zagrodowej
	tereny rolnicze
	tereny dróg publicznych klasy technicznej D (dojazdowa)

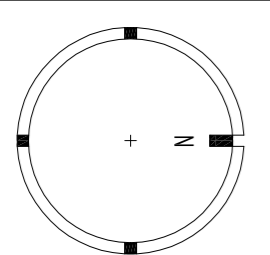

SKALA
1:1000

MIJSCOWY PLAN ZAGOSPODAROWANIA
PRZESTRZENNEGO MIASTA OPOLE LUBELSKIE

Załącznik Nr 6 - RYSUNEK PLANU
do Uchwały Nr/2017 Rady Miejskiej
w Opolu Lubelskim z dnia 2017 r.