



# ZMIANA MIEJSCOWEGO PLANU ZAGOSPODAROWANIA PRZESTRZENNEGO MIASTA OPOLE LUBELSKIE

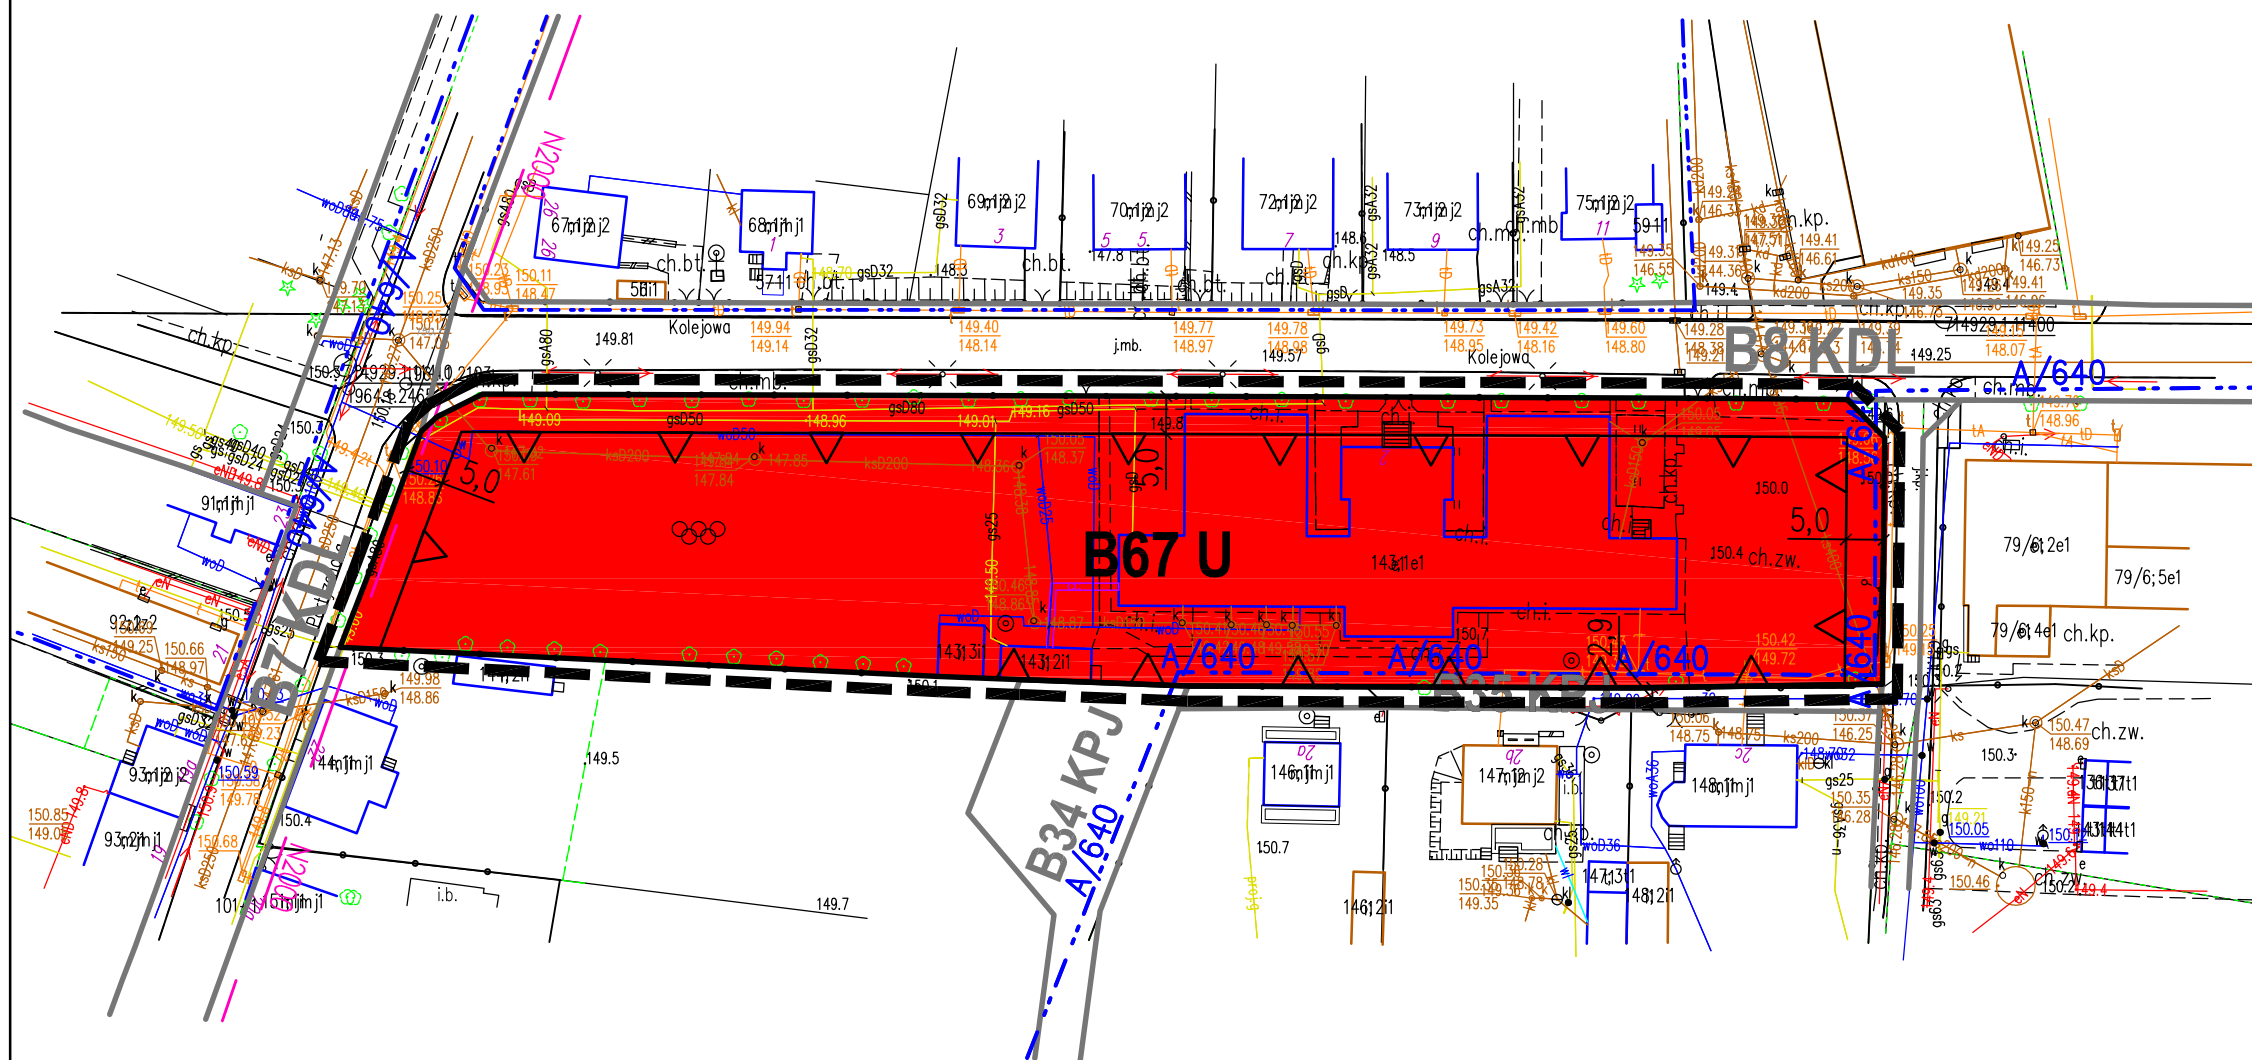

<b>I-VIII</b>	TEREN GŁÓWNYCH USŁUG PUBLICZNYCH PONADLOKALNYCH
<b>PLH060054</b>	GRANICA SPECJALNEGO OBSZARU OCHRONY SIEDLISK "OPOLE LUBELSKIE"
<b>A/640</b>	UKŁAD URBANISTYCZNY
<b>---</b>	GRANICE OBSZARU ZDEGRADOWANEGO I OBSZARU REWITALIZACJI
<b>KDP(L)</b>	ADAPTACJA, ROZBUDOWA I BUDOWA ODCINKÓW DRÓG KLASY L - LOKALNA

Wrys w skali 1:5 000  
ze zmiany Studium uwarunkowań i kierunków zagospodarowania przestrzennego Gminy Opole Lubelskie - Miasto Opole Lubelskie (Uchwała nr XXXIX/259/2017 Rady Miejskiej w Opolu Lubelskim z dnia 29 września 2017r.)

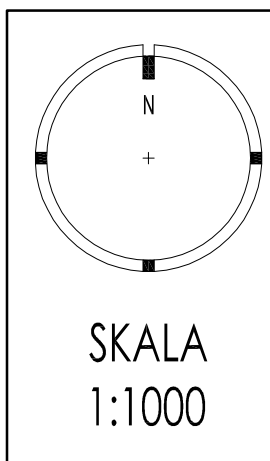

ZMIANA MIEJSCOWEGO PLANU  
ZAGOSPODAROWANIA PRZESTRZENNEGO  
MIASTA OPOLE LUBELSKIE

Załącznik Nr 1 - RYSUNEK PLANU  
do Uchwały Nr ...../...../2021 Rady Miejskiej  
w Opolu Lubelskim z dnia .... .. 2021 r.

<b>OZNACZENIA</b>		granica opracowania
		linie rozgraniczające tereny
		nieprzekraczalne linie zabudowy
		południowa i zachodnia granica obszaru Natura 2000 Opole Lubelskie PLH060054
		granice układu urbanistycznego miasta wpisanego do rejestru zabytków województwa lubelskiego
		miejsce wskazania odległości linii zabudowy od linii rozgraniczającej tereny lub szerokości dróg i ciągów pieszo-jezdných i pieszych
		tereny zabudowy usługowej