



# MIJSCOWY PLAN ZAGOSPODAROWANIA PRZESTRZENNEGO GMINY OPOLE LUBELSKIE

Załącznik Nr 1

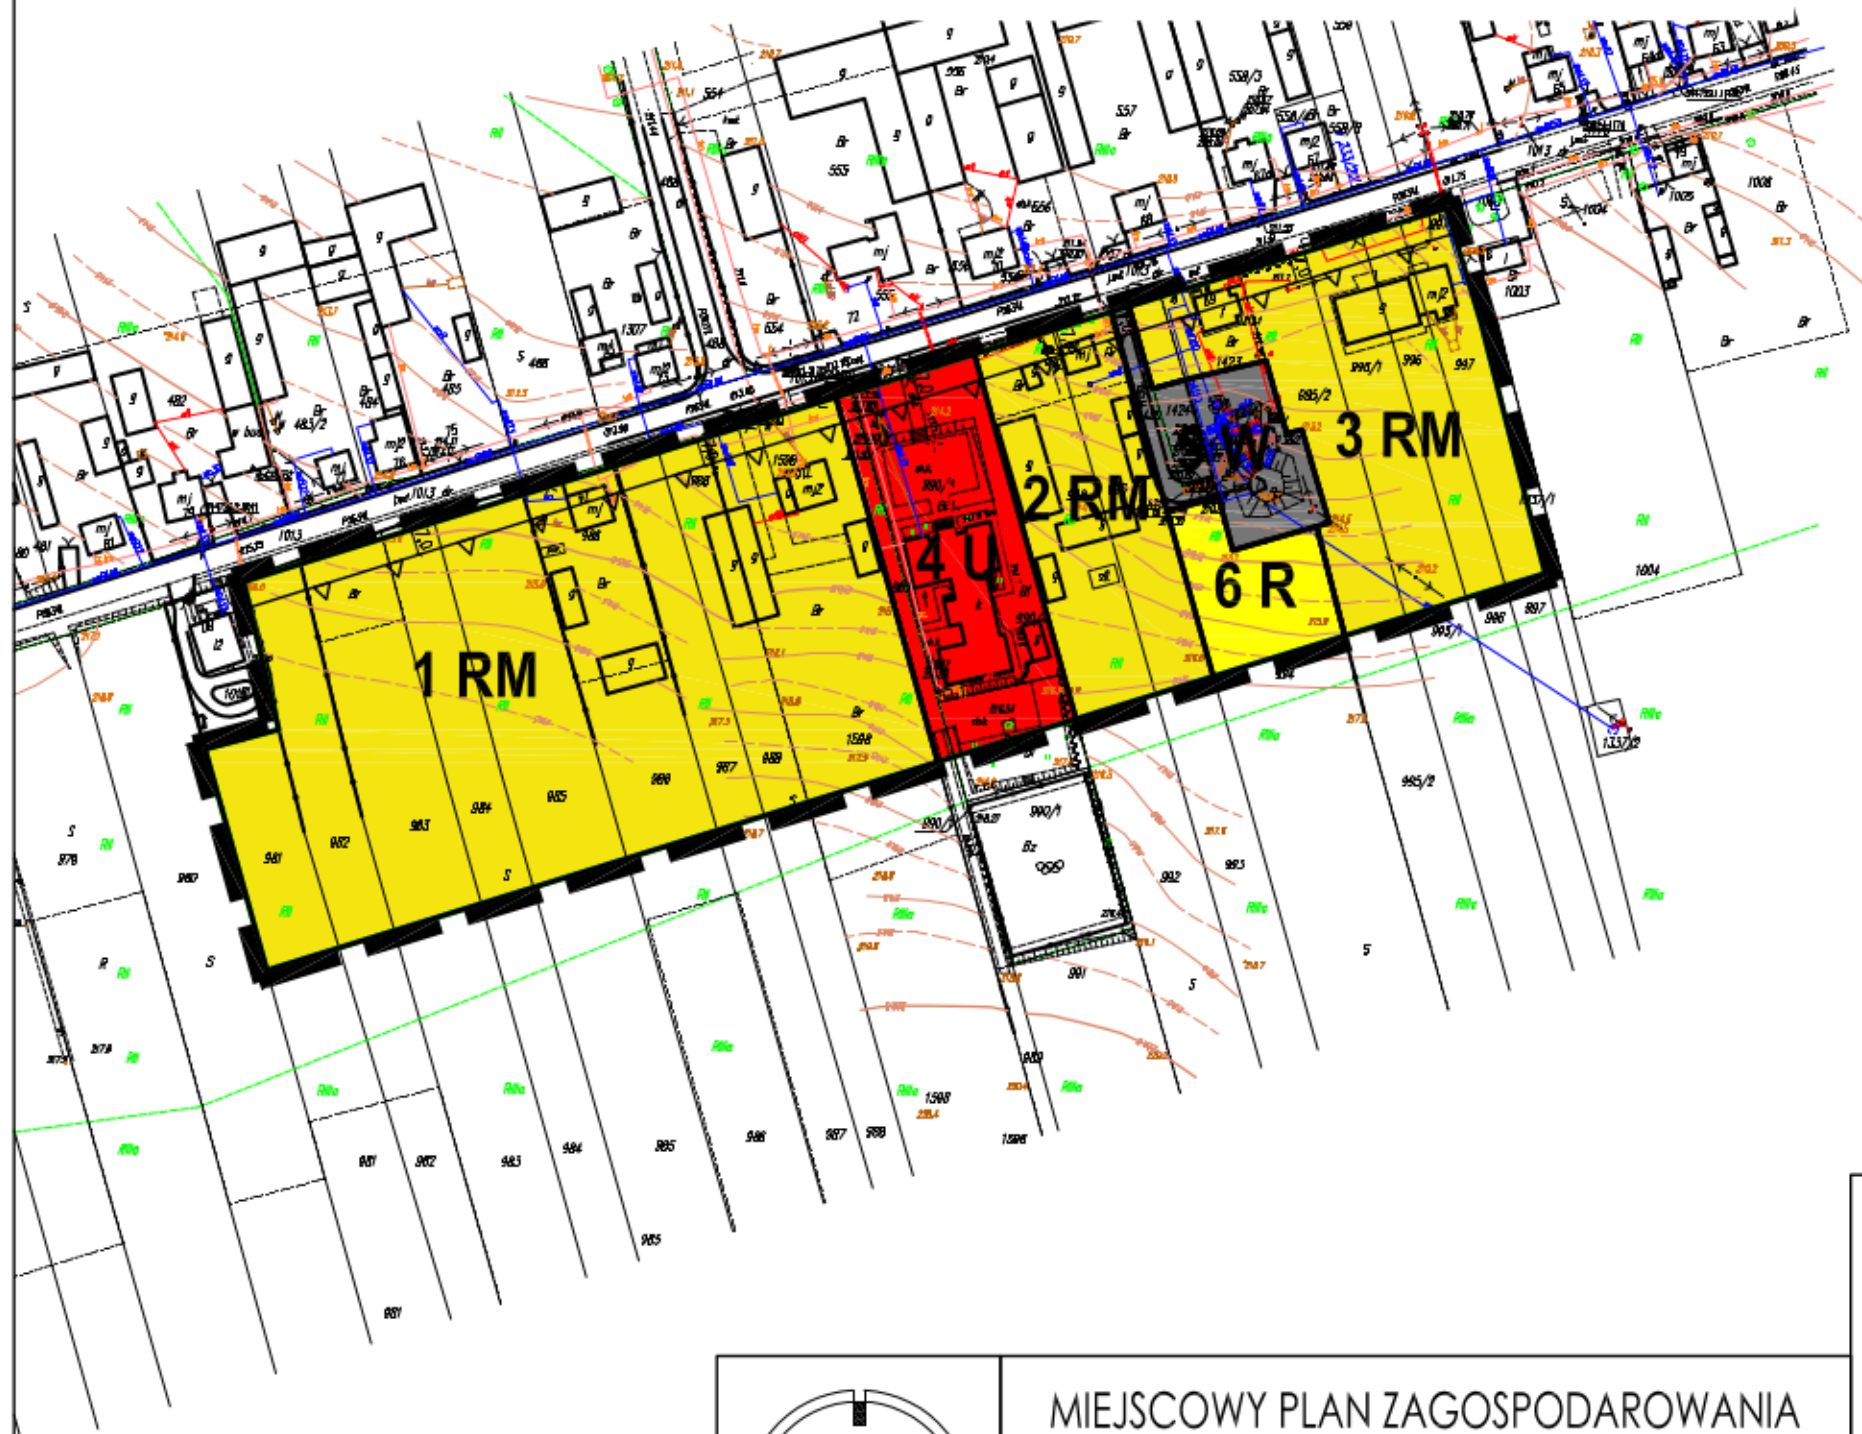

R	tereny rolnicze - grunty orne / łąki i pastwiska / grunty o klasach bonitacyjnych od I do III
RM1	tereny zabudowy zagrodowej
U	tereny zabudowy usługowej
■	ujęcia wód podziemnych

WYRYS W SKALI 1:10 000  
 ZE STUDIUM UWARUNKOWAŃ I KIERUNKÓW  
 ZAGOSPODAROWANIA PRZESTRZENNEGO  
 GMINY OPOLE LUBELSKIE  
 Uchwała Nr XXII/173/2020 z 8 września 2020r.

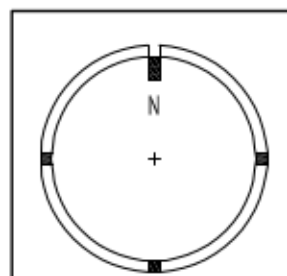

SKALA  
1:2000

## MIJSCOWY PLAN ZAGOSPODAROWANIA PRZESTRZENNEGO GMINY OPOLE LUBELSKIE



Załącznik Nr 1 - RYSUNEK PLANU  
 do Uchwały Nr ...../...../2022 Rady Miejskiej  
 w Opolu Lubelskim z dnia ..... 2022 r.

OZNACZENIA		granica opracowania
		linie rozgraniczające tereny
		nieprzekraczalne linie zabudowy
		tereny zabudowy zagrodowej
		tereny zabudowy usługowej
		tereny infrastruktury technicznej - zaopatrzenie w wodę
		tereny rolnicze