


MAPA DO CELÓW PROJEKTOWYCH
w skali 1:500

Sporządzona na podstawie mapy zasadniczej w skali 1:500
Objekt: 04-Opole Lubelskie
nr sekcji 7.149.29.08.2.1 ; 2.3
Mapa w obrębie zakreślonym linia przerywaną
aktualna na dzień 2019.02.18

Województwo: lubelskie
Powiat: opolski
Jednostka ewid: 061205,4 Opole Lubelskie - miasto
Obręb: 04-Opole Lubelskie

Układ współrzędnych prostokątnych płaskich - układ 2000/77
Układ wysokościowy - "1989"
KRG 66401.2.134.2019

Skala orientacji w skali 1:25 000

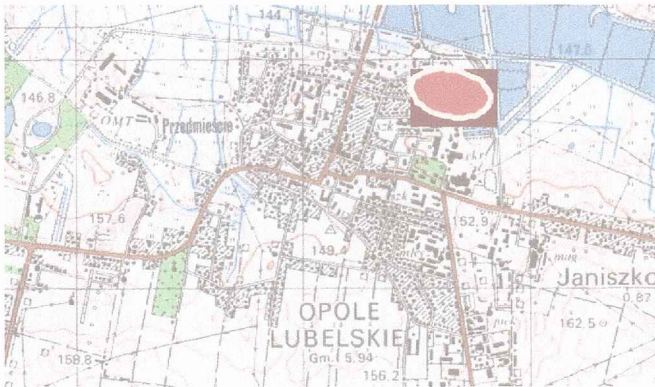

Granice działek posiadają współrzędne, których dokładność została określona zgodnie ze standardem technicznym obowiązującym w górnictwie.
Wykonanie niniejszej mapy nie było poprzedzone ustaleniami dotyczącymi występowania słabości gruntowych obciążających grunty położone w granicach projektowanej inwestycji budowlanej.
Nie wykonano również w terenie żadnych pomiarów na niniejszej mapie urządzeń podziemnych, które nie były wcześniej zgłoszone do inwentaryzacji powyższej.
Linia rozgraniczająca drogi nr 57, 77, 78 w granicach ewidencyjnych działek.

GEODEZJA
Sebastian Piątek
24-300 Opole Lub., ul. Krzywa Kolo 26
tel. 502 663 946, 531 143 175
NIP 717 18 300 77, REG-081621708


wyk. dnia 2019.02.18
zlec. 7/2019

GEODETA UPRAWNIONY
upr. MGPB nr 15433
Marian Piątek
24-300 Opole Lub., ul. Krzywa Kolo 26
tel. 502 663 946, 508 214 681

Powierzam niniejszym, że niniejszy dokument został sporządzony w sposób zgodny z przepisami technicznymi, które mają być przedmiotem niniejszego projektu.	STANOWIŁAM CIĘCIELSKĄ 06.02.2019
Organ prowadzący budowę: Lubelskie Przedsiębiorstwo Budowlane ul. 1 Maja 100, 20-030 Lublin	P. 06.02.2019, 230
Data wykonania operacji: 19.02.2019	19.02.2019
Imię, nazwisko i podpis osoby opracowującej organ	Z. un. STAROSTY Inż. Małgorzata Głodzik podinspektor

LEGENDA:

- I** PROJEKTOWANE BOISKO SPORTOWE
- II** ISTNIEJĄCY BUDYNEK NIEOBJĘTY OPRACOWANIEM
- A-M** granice opracowania
- projektowane kabiny dla zawodników 2x10osób
- projektowane trybuny
- projektowane oznaczone miejsce dla osób niepełnosprawnych przy trybunach
- projektowane stałe bramki 7,32x2,44m
- projektowane mobilne bramki 5,00x2,00m
- piłkochwył h - 6,00m
- piłkochwył h - 4,00m
- ogrodzenie od ulicy Pocztowej i Kolejowej h-1,60m
- ogrodzenie h-1,80m
- ogrodzenie płyty boiska od strony południowej, wschodniej i zachodniej h-1,20m
- rozbiórka/usunięcie
- słup oświetleniowy
- Kamera zewnętrzna promiennik 60m
- słup linii napowietrznej nn 0,4 kV do rozbiórki wg oddzielnego opracowania
- projektowane linie kablowe nn 0,4kV wraz z kanalizacją teletechniczną
- kanalizacja teletechniczna
- projektowana furka w ogrodzeniu
- projektowane utwardzenie terenu - płyty chodnikowe 50x50 gr. 7cm
- projektowane utwardzenie terenu - kostka brukowa gr. 8cm
- projektowana nawierzchnia z trawy syntetycznej
- projektowana zielen naturalna (obsianie terenów trawą)
- projektowane skarpy terenowe
- róża okrytowa maraton 3szt./m2
- grab Frans Fontain nasadzenie co ok. 3m
- lipa szerokolistna
- żywołot dołem ogołcony
- projektowane miejsce postojowe dla niepełnosprawnych 3,6x5m
- kosz na śmieci
- wejście na teren boiska
- stojak rowerowy
- ławka

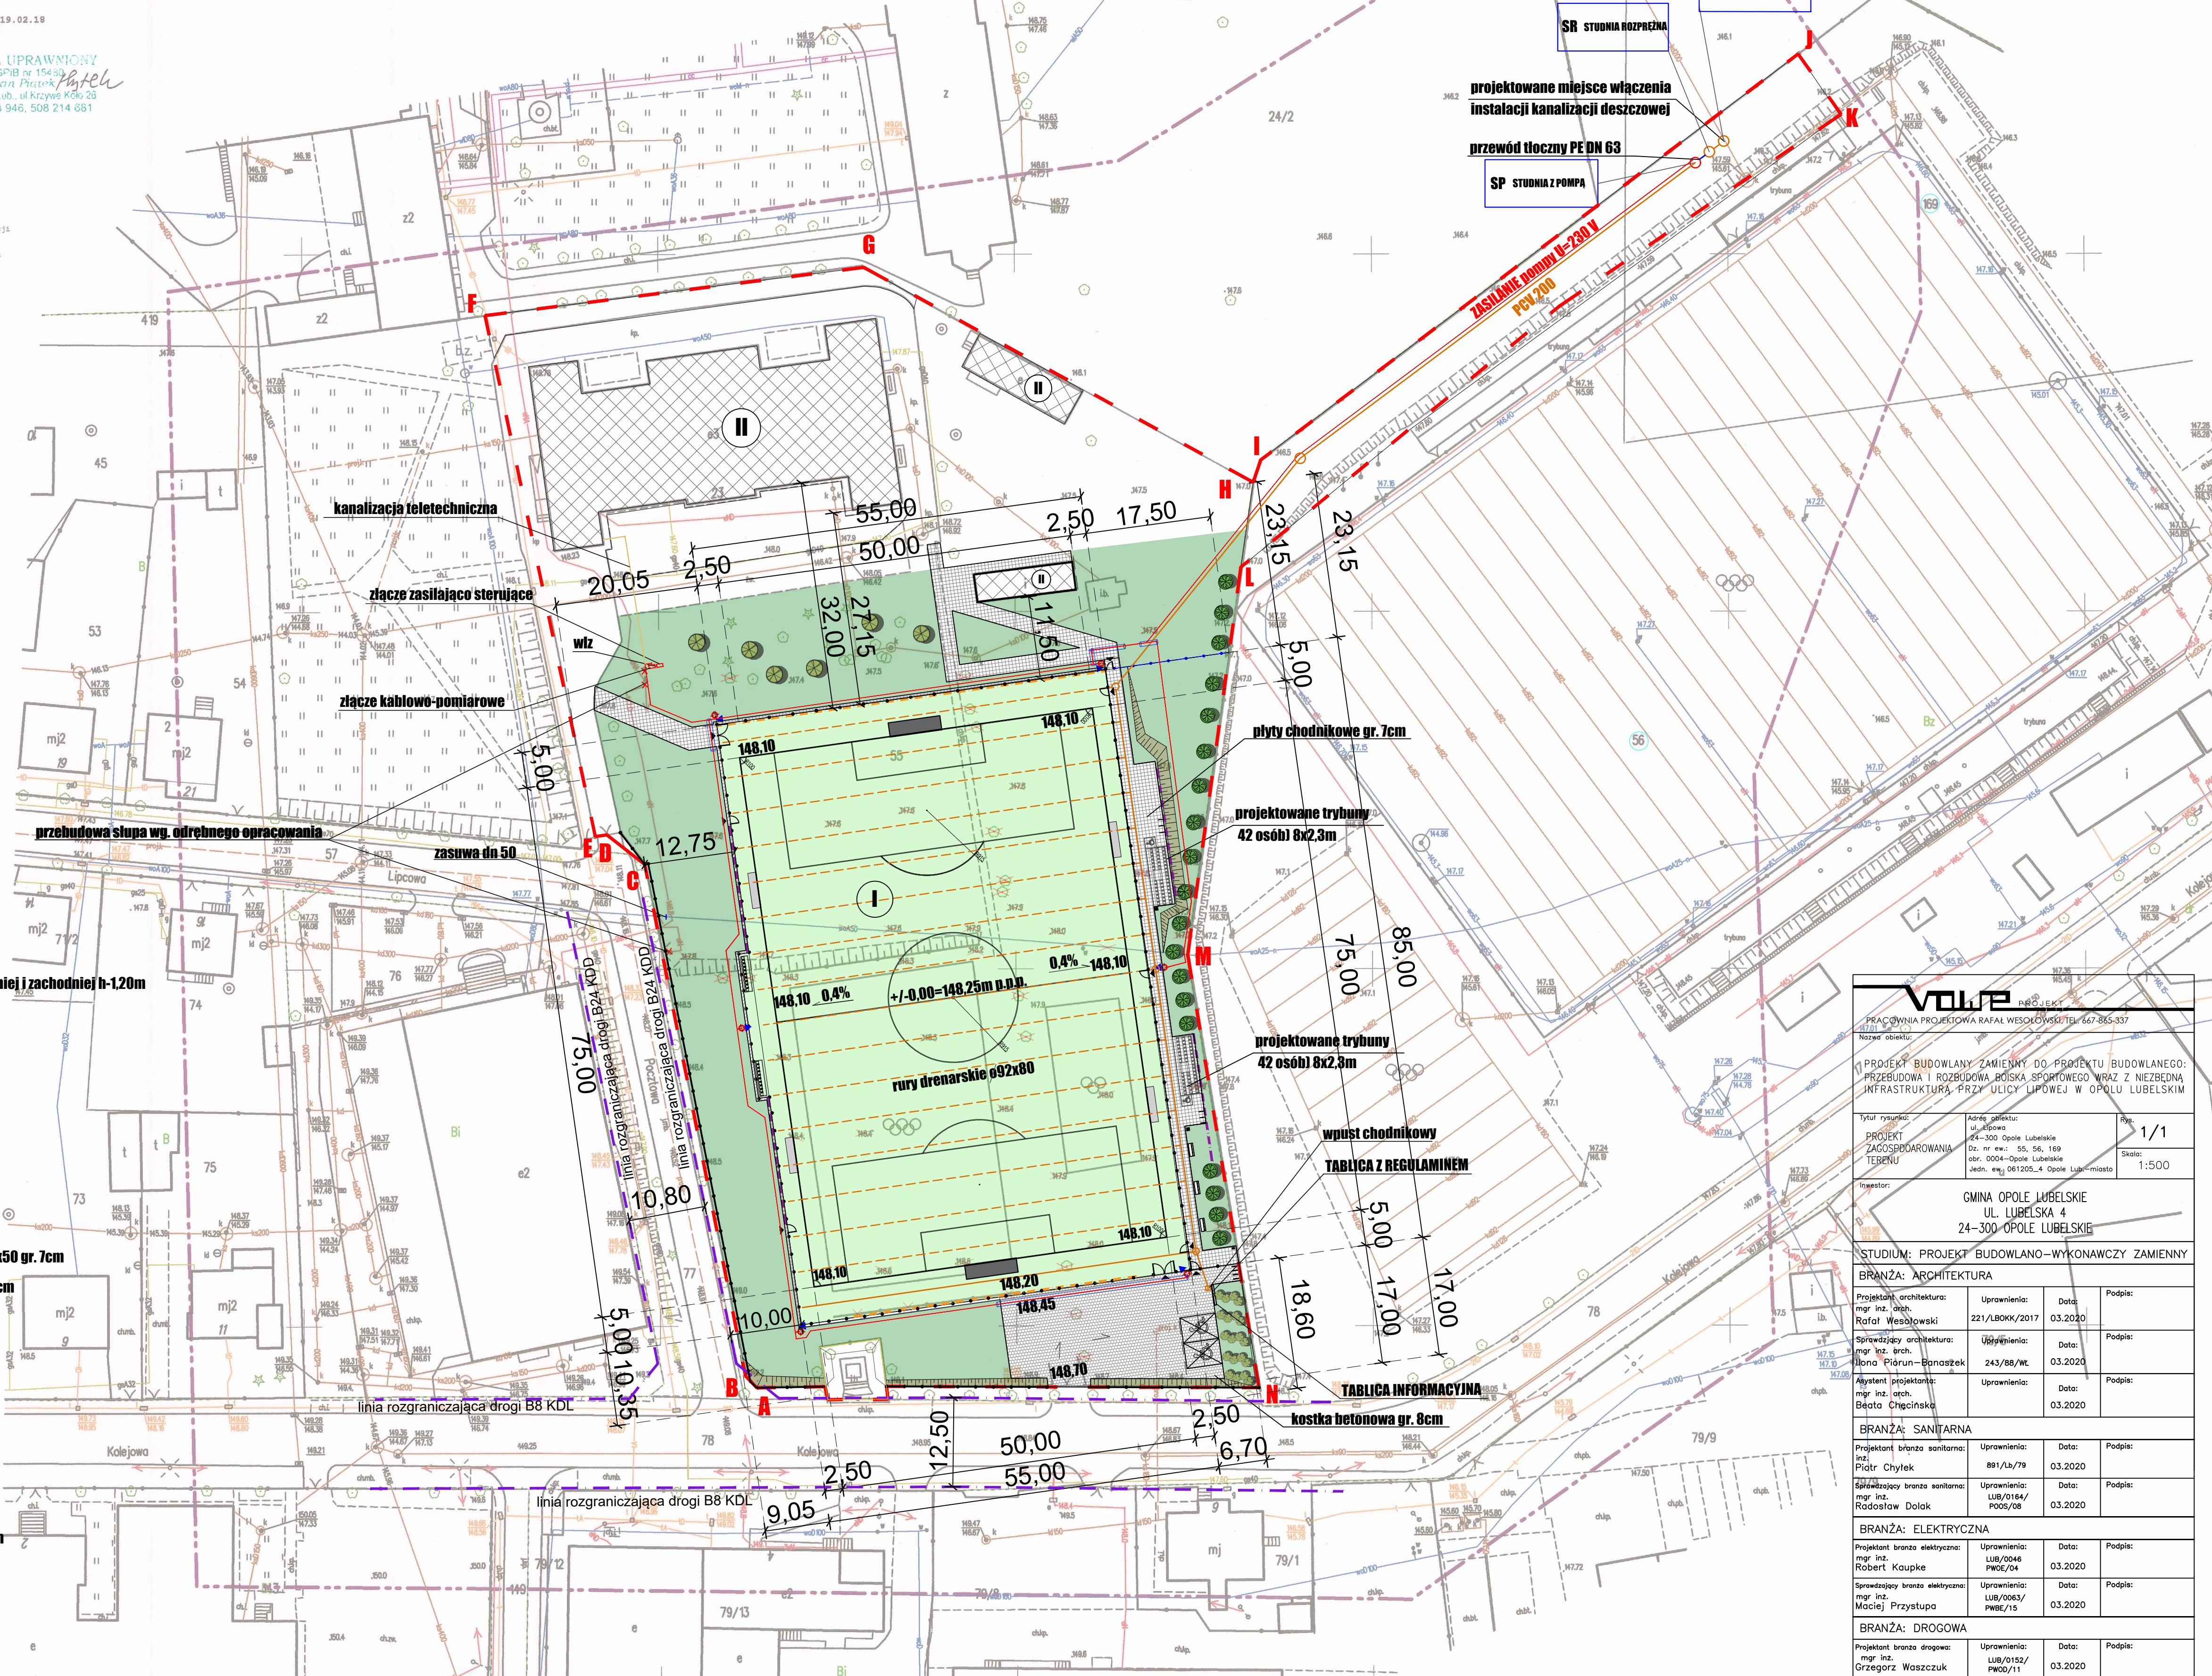

Volpe PRACOWNIA PROJEKTOWA RAFAŁ WESOŁOWSKI TEL. 667-865-337 Nazwa obiektu:			
1. PROJEKT BUDOWLANI ZAMIENNY DO PROJEKTU BUDOWLANEGO: PRZEBUDOWA I ROZBUDOWA BOISKA SPORTOWEGO WRAZ Z NIEZBEDNĄ INFRASTRUKTURĄ PRZY ULICY LIPOWEJ W OPOLU LUBELSKIM			
Tytuł rysunku:	Adres obiektu: ul. Lipowa 24-300 Opole Lubelskie Dz. nr ew.: 55, 56, 169 obr. 0004-Opole Lubelskie jedn. ew. 061205,4 Opole Lubelskie-miasto	Rys.:	1/1
Projektant architektura: mgr inż. arch. Rafał Wesołowski	Uprawnienia: 221/LBOK/2017	Data:	03.2020
Sprawdzający architektura: mgr inż. arch. Irena Piłkun-Banaszek	Uprawnienia: 243/BB/WL	Data:	03.2020
Asystent projektanta: mgr inż. arch. Beata Gęsińska	Uprawnienia:	Data:	03.2020
BRANŻA: SANITARNIA			
Projektant branża sanitarna: mgr inż. arch. Piotr Chylek	Uprawnienia: 891/LB/79	Data:	03.2020
Sprawdzający branża sanitarna: mgr inż. arch. Radosław Dolak	Uprawnienia: LUB/0164/ P005/08	Data:	03.2020
BRANŻA: ELEKTRYCZNA			
Projektant branża elektryczna: mgr inż. Robert Kaupke	Uprawnienia: LUB/0046 PWO/04	Data:	03.2020
Sprawdzający branża elektryczna: mgr inż. Maciej Przysięcki	Uprawnienia: LUB/0063/ PWO/15	Data:	03.2020
BRANŻA: DROGOWA			
Projektant branża drogowa: mgr inż. Grzegorz Waszczuk	Uprawnienia: LUB/0152/ PWO/11	Data:	03.2020