



# MIEJSCOWY PLAN ZAGOSPODAROWANIA PRZESTRZENNEGO MIASTA OPOLE LUBELSKIE

PROJEKT - Etap: wyłożenie do publicznego wglądu

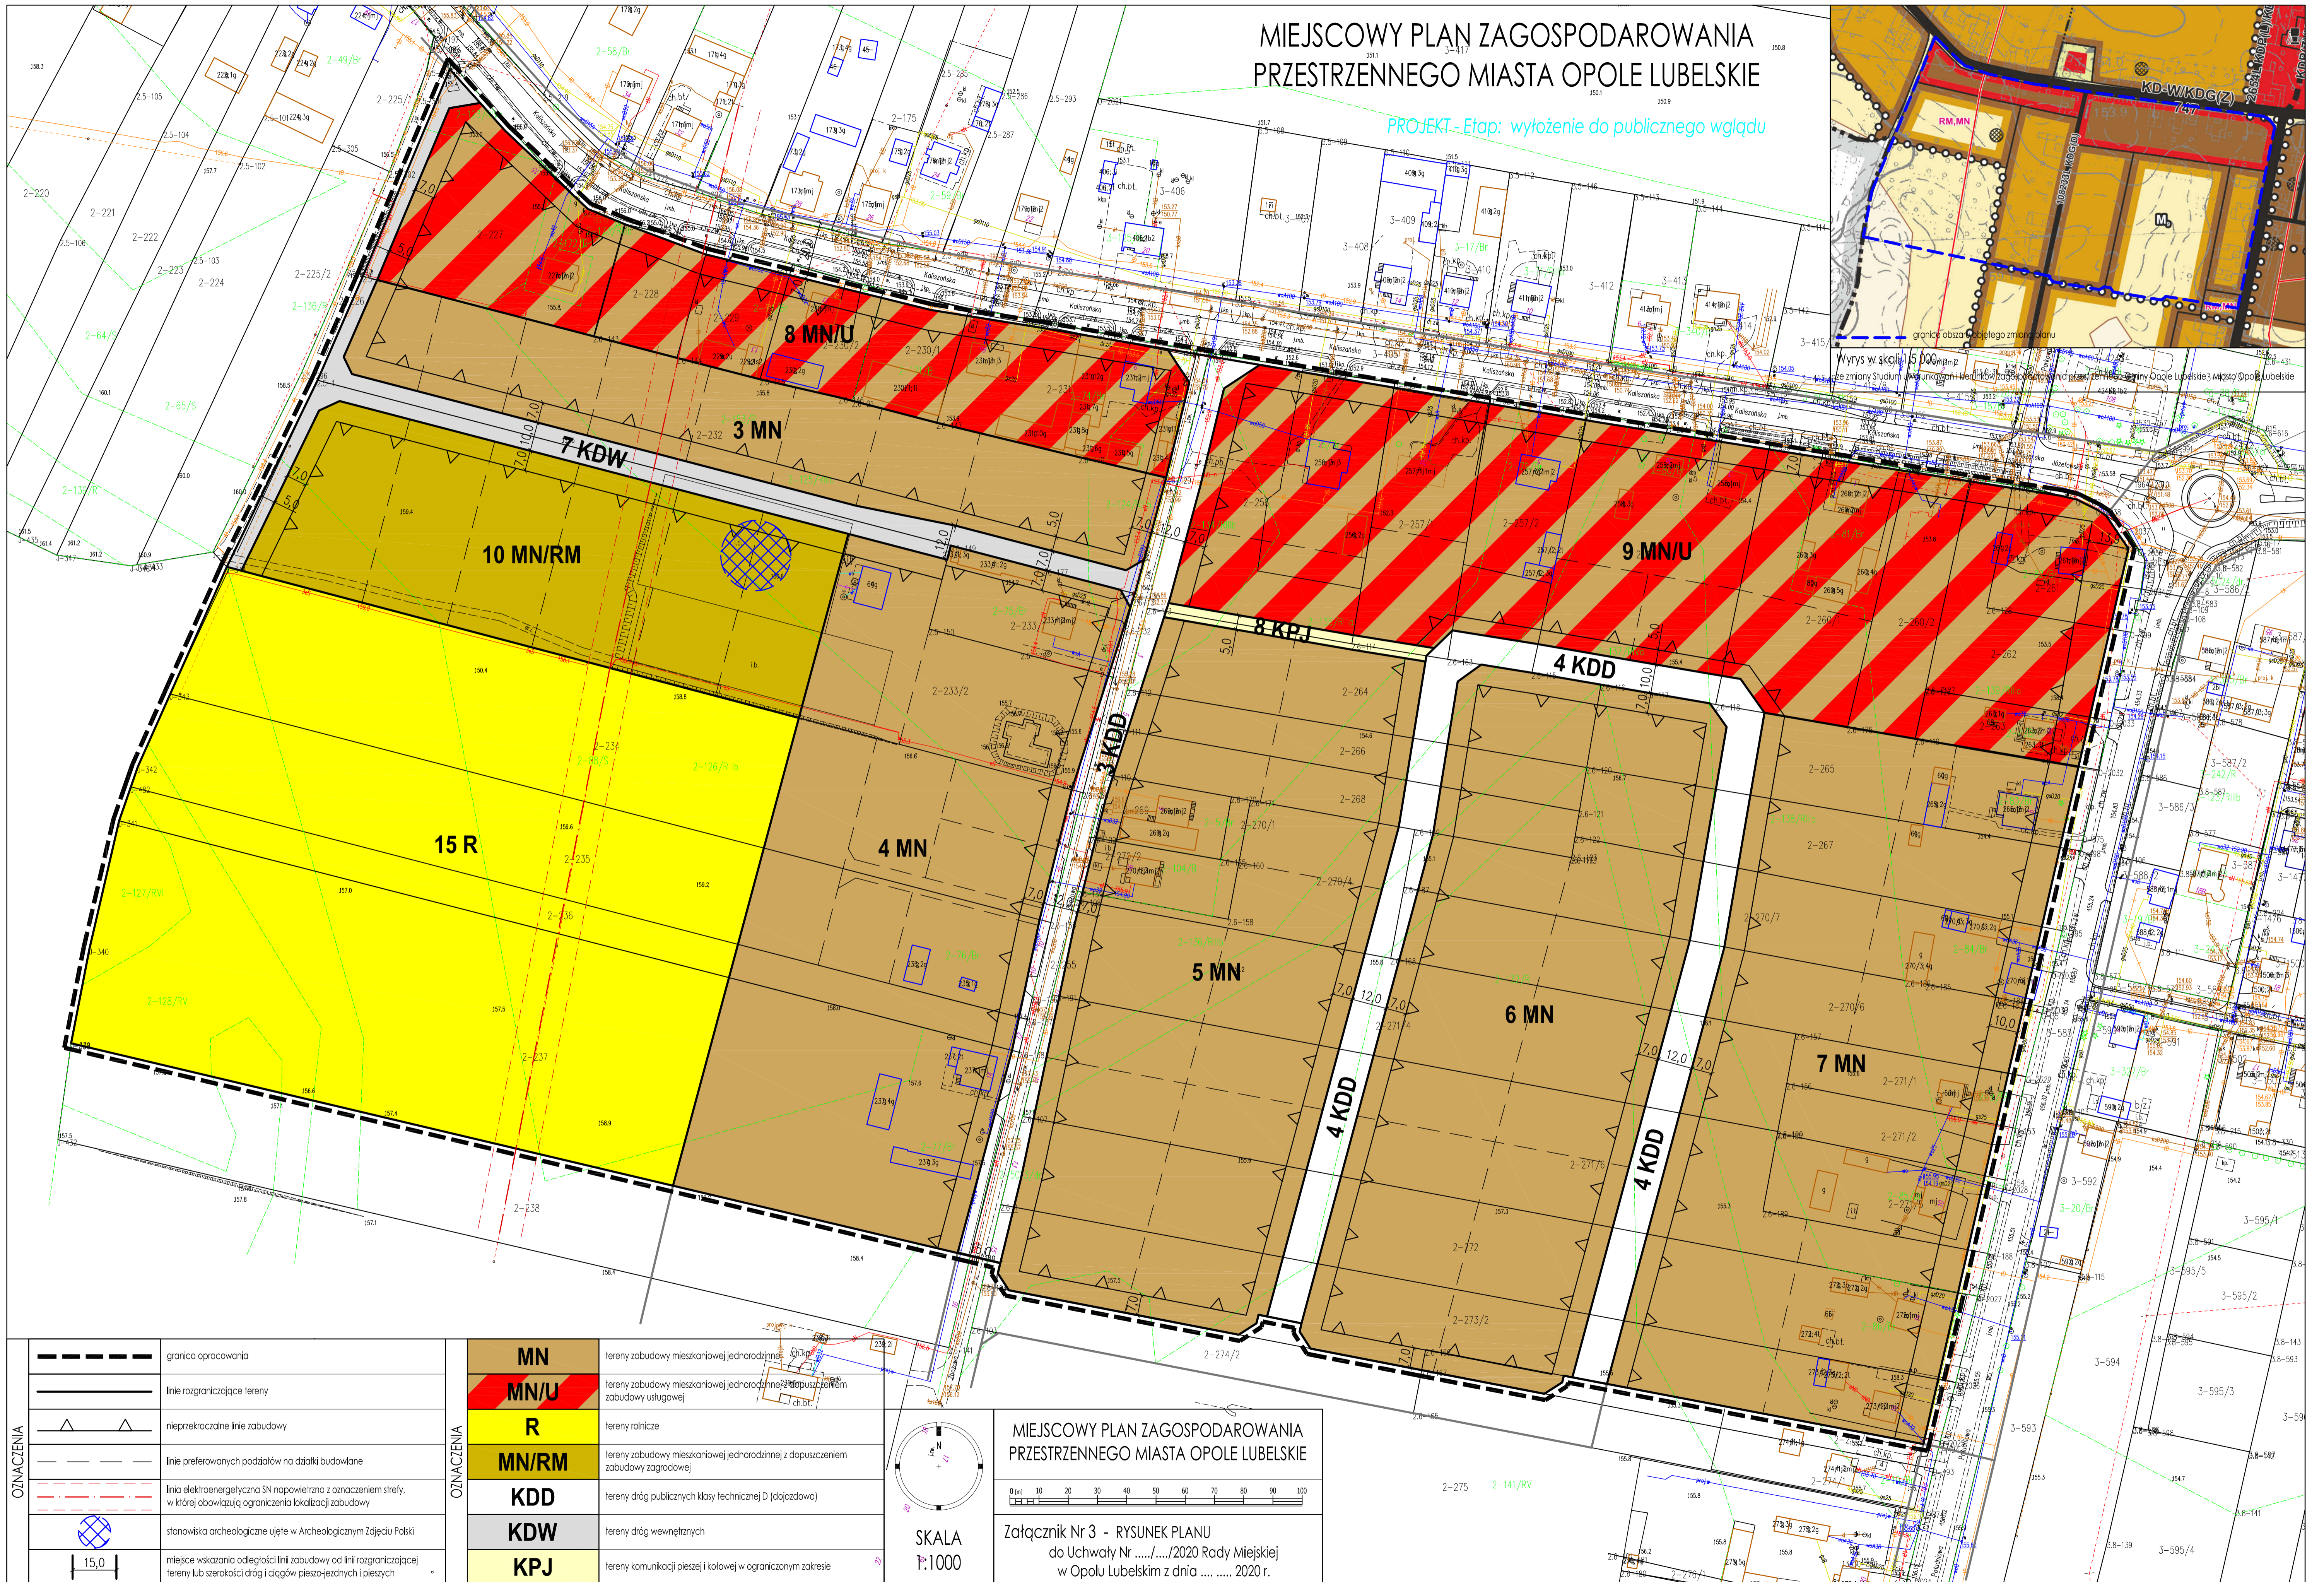

OZNACZENIA	
	granica opracowania
	linie rozgraniczające tereny
	nieprzekraczalne linie zabudowy
	linie preferowanych podziałów na działki budowlane
	linia elektroenergetyczna SN napowietrzna z oznaczeniem strefy, w której obowiązują ograniczenia lokalizacji zabudowy
	stanowiska archeologiczne ujęte w Archeologicznym Zjeździu Polski
	miejsce wskazania odległości linii zabudowy od linii rozgraniczającej tereny lub szerokości dróg i ciągów pieszo-jazdnych i pieszych

OZNACZENIA	
	tereny zabudowy mieszkaniowej jednorodzinnej
	tereny zabudowy mieszkaniowej jednorodzinnej z dopuszczeniem zabudowy usługowej
	tereny rolnicze
	tereny zabudowy mieszkaniowej jednorodzinnej z dopuszczeniem zabudowy zagrodowej
	tereny dróg publicznych klasy technicznej D (dojazdowa)
	tereny dróg wewnętrznych
	tereny komunikacji pieszej i katowej w ograniczonym zakresie

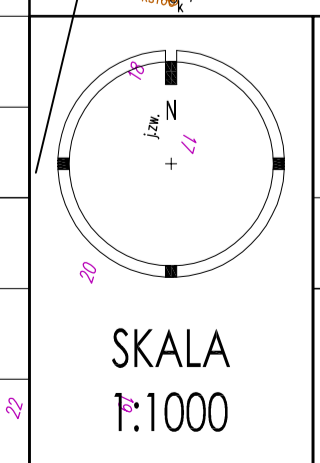

MIEJSCOWY PLAN ZAGOSPODAROWANIA PRZESTRZENNEGO MIASTA OPOLE LUBELSKIE

Załącznik Nr 3 - RYSUNEK PLANU do Uchwały Nr ...../2020 Rady Miejskiej w Opolu Lubelskim z dnia ..... 2020 r.

Wyrys w skali 1:5 000